Приложение №4

"Утверждаю"

Заведующая МБДОУ д/с "Малыш"

с.Новая Красавка

_____ /И.В. Кудряшова/

Схема

мест размещения технических средств сигнализации и кнопок тревожного вызова

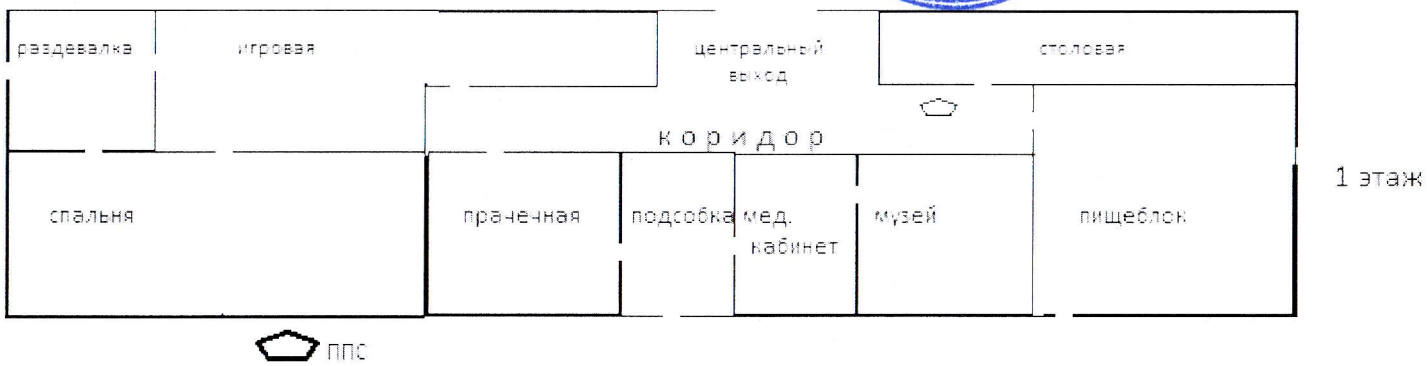

1 этаж

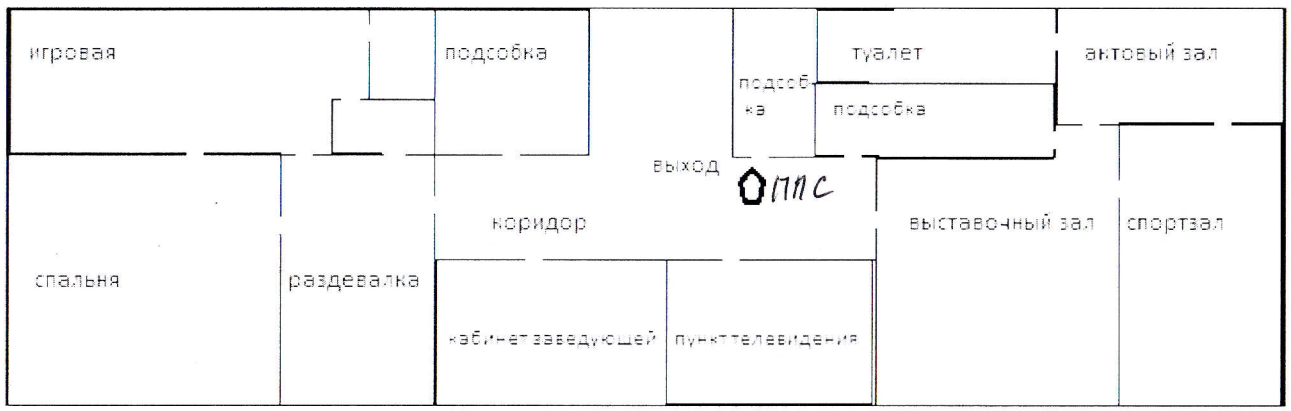

2 этаж

- ППС